



PIĘTRO

1.1	Hol wejściowy	8,20 m2
1.2	Sypialnia / master	17,80 m2
1.3	Łazienka	4,80 m2
1.4	Łazienka	3,50 m2
1.5	Sypialnia	12,70 m2
1.6	Sypialnia	12,00 m2

RAZEM 59,00 m2

PARTER

0.1	Hol wejściowy	3,70 m2
0.2	Hol	12,50 m2
0.3	Salon z aneksem kuchennym	39,00 m2
0.4	Gabinet	17,10 m2
0.5	Pomieszczenie gospodarcze	3,00 m2
0.6	WC	1,60 m2
0.7	Pomieszczenie techniczne	3,30 m2


RAZEM 80,20 m2

0.8	Garaż	19,10 m2
-----	-------	----------

POWIERZCHNIA:

LOKAL B 139,20 m2

Garaż 19,10 m2

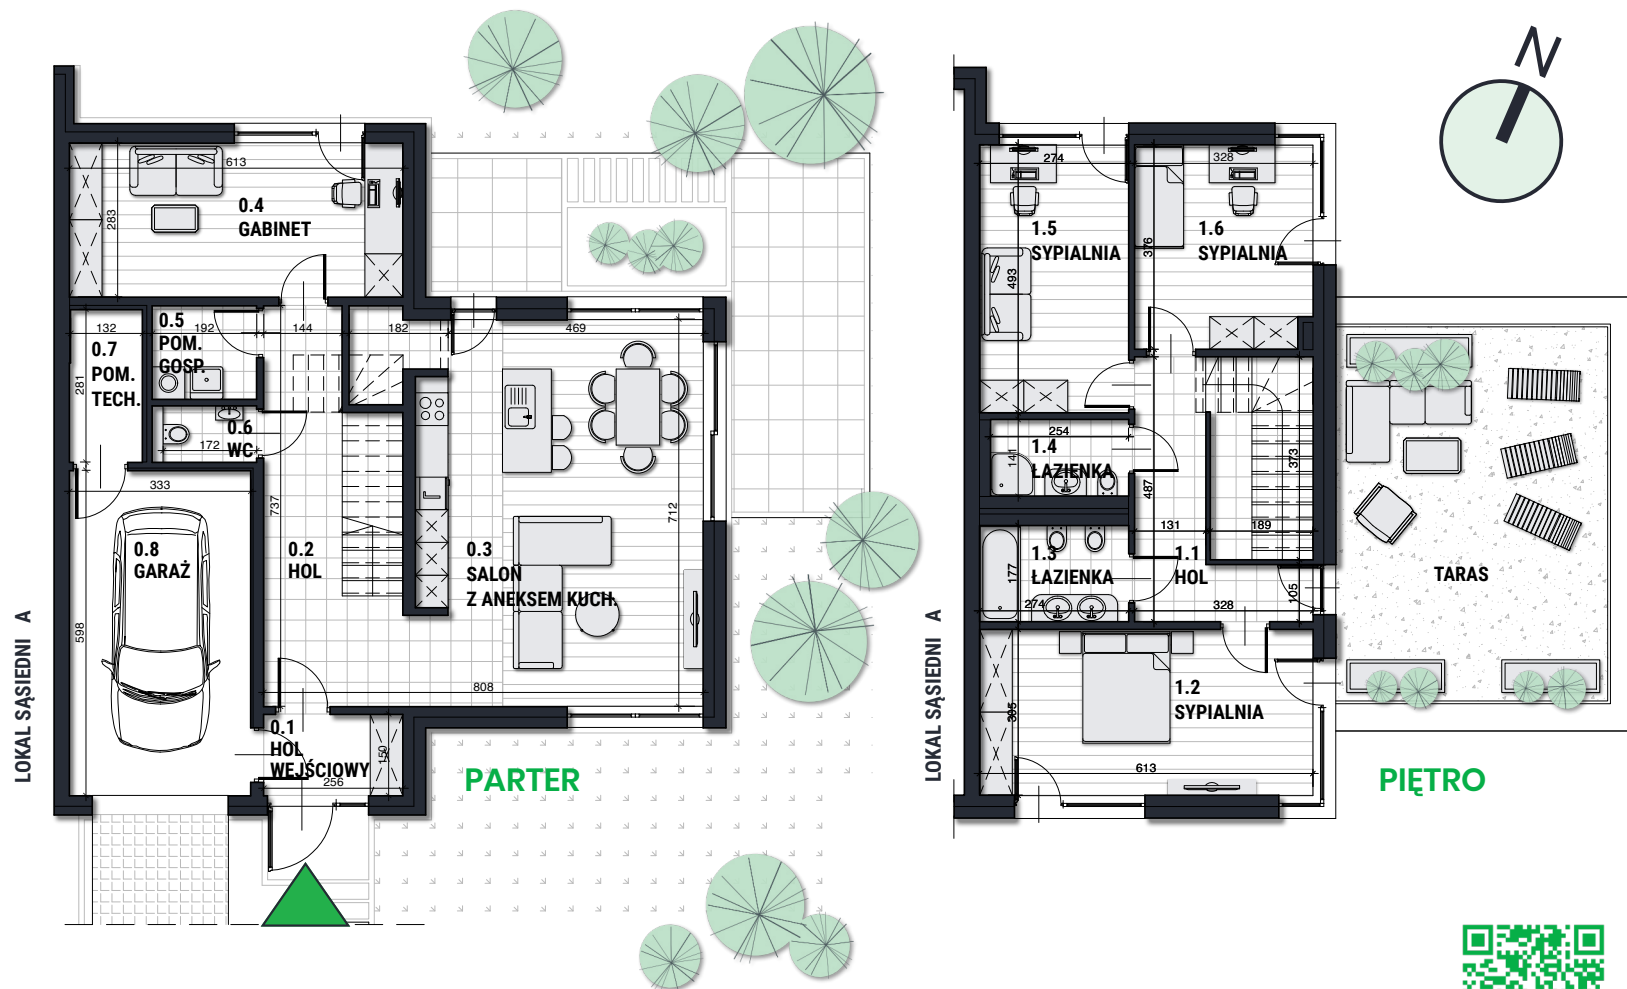

Przedstawiona aranżacja ma charakter poglądowy i nie stanowi oferty.
Nie może być podstawą prac budowlanych.

biuro@ikr-bud.pl

728 872 287

www.willasiedliska.pl

